


CELKOVÁ SITUACE STAVBY


M 1:50000



LEGENDA ZNAČENÍ

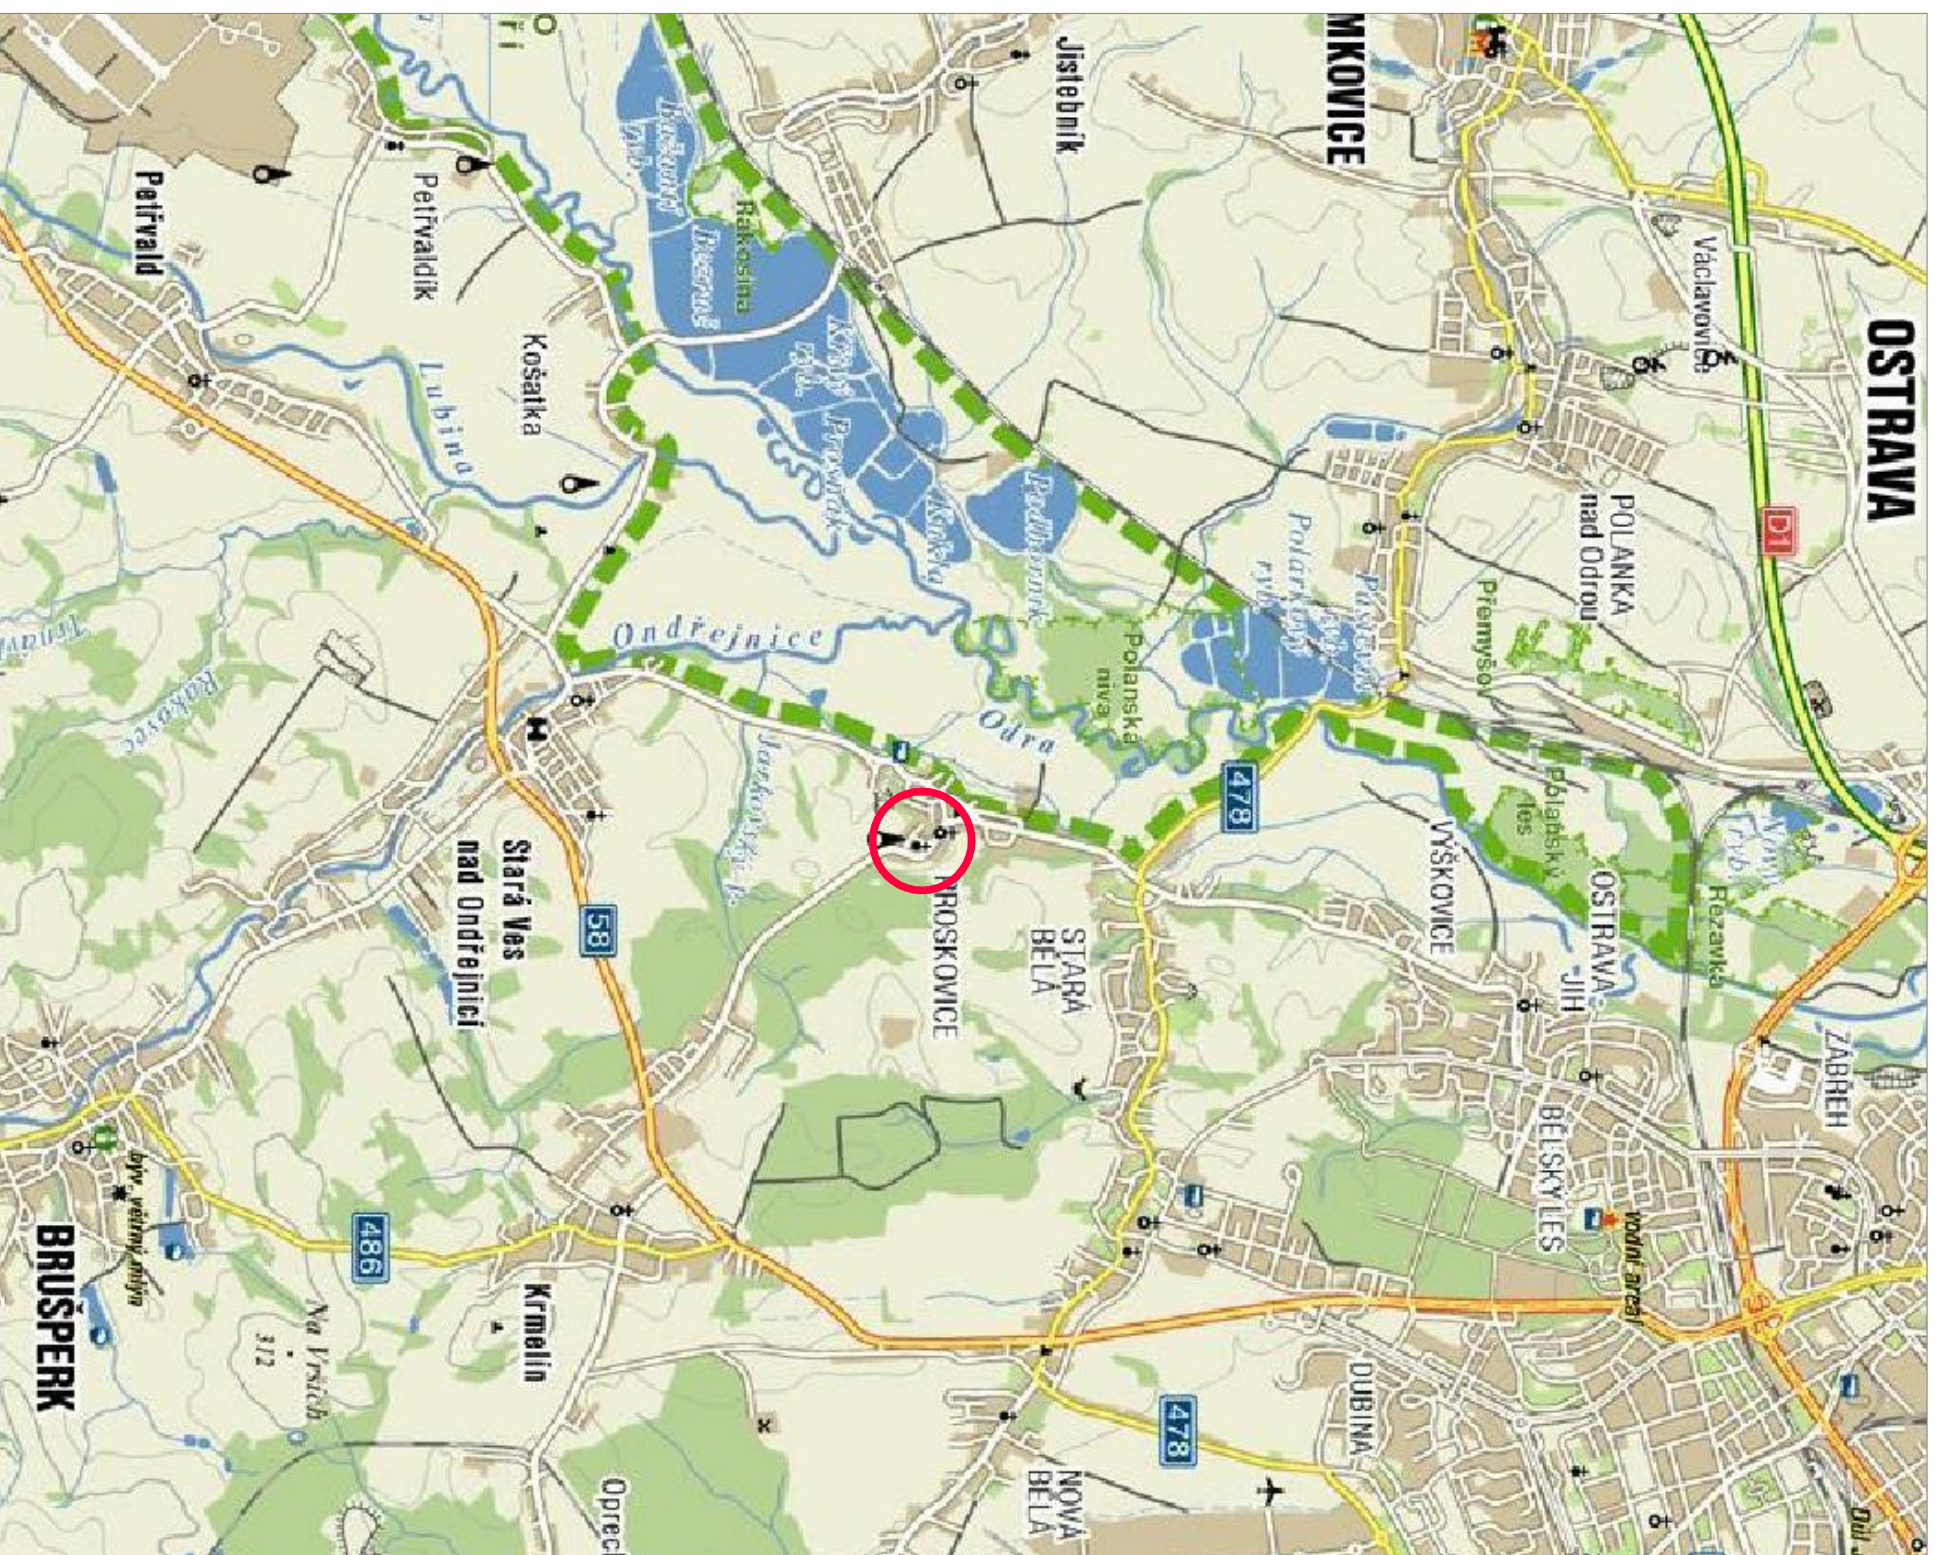


ZAJMOVÉ ÚZEMÍ

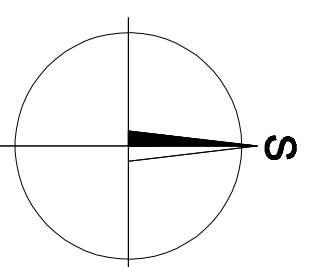

ZMĚNA	TEXT	DATUM	PODPIS

Hlubinská 917/20, 702 00 Moravská Ostrava, tel.:+420/597488165-9, fax:+420/597488166, http://www.hhpprojekt.cz, e-mail:info@hhpprojekt.cz

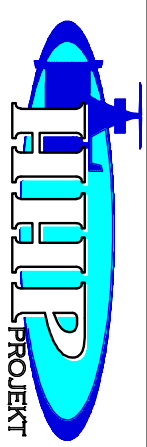INVESTOR	STATUT.MĚSTO OSTRAVA,MOB PROSKOVICE		
PROJEKTANT	VED. PROJEKTANT	HL. PROJEKTANT	
ING.HÁLA	ING.HAJOVSKÝ	ING.FERDIAN	
STAVBA	ZVŠEŇÍ BEZPEČNOSTI PRO PĚŠÍ NA UL.SVĚTLOVSKÉ –		
	–VSTAVBA CHODNIKU A OPĚRNÉ ZDI		
	B. SOUHRNNÉ ŘEŠENÍ STAVBY		
NÁZEV	ARCH. ČÍSLO	POŘ.ČÍSLO	
CELKOVÁ SITUACE STAVBY 1:50000	08/10–B.0.5794	B.1	