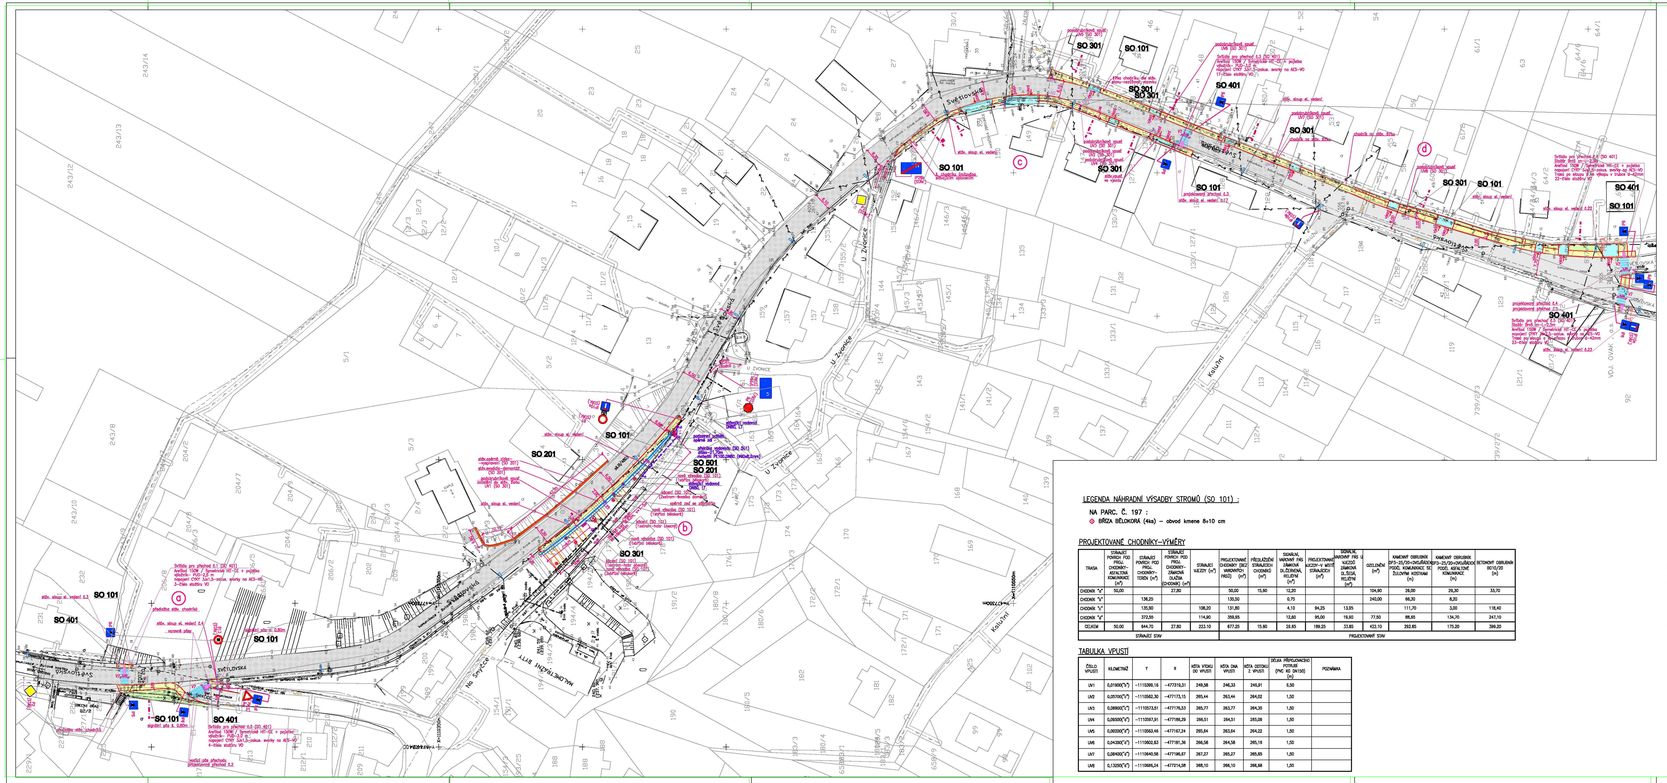
SO 101
SO 201
SO 301
SO 401
SO 501
